


Fasadų šiltinimas Capatect CLASSIC A fasadų šiltinimo sistema



Sertifikuota fasadų šiltinimo sistema	ETA 12/0575
Sistemos reakcijos į ugnį klasė	A2-s1,d0
Šviesos atspindžio koeficientas, HBW	≥20

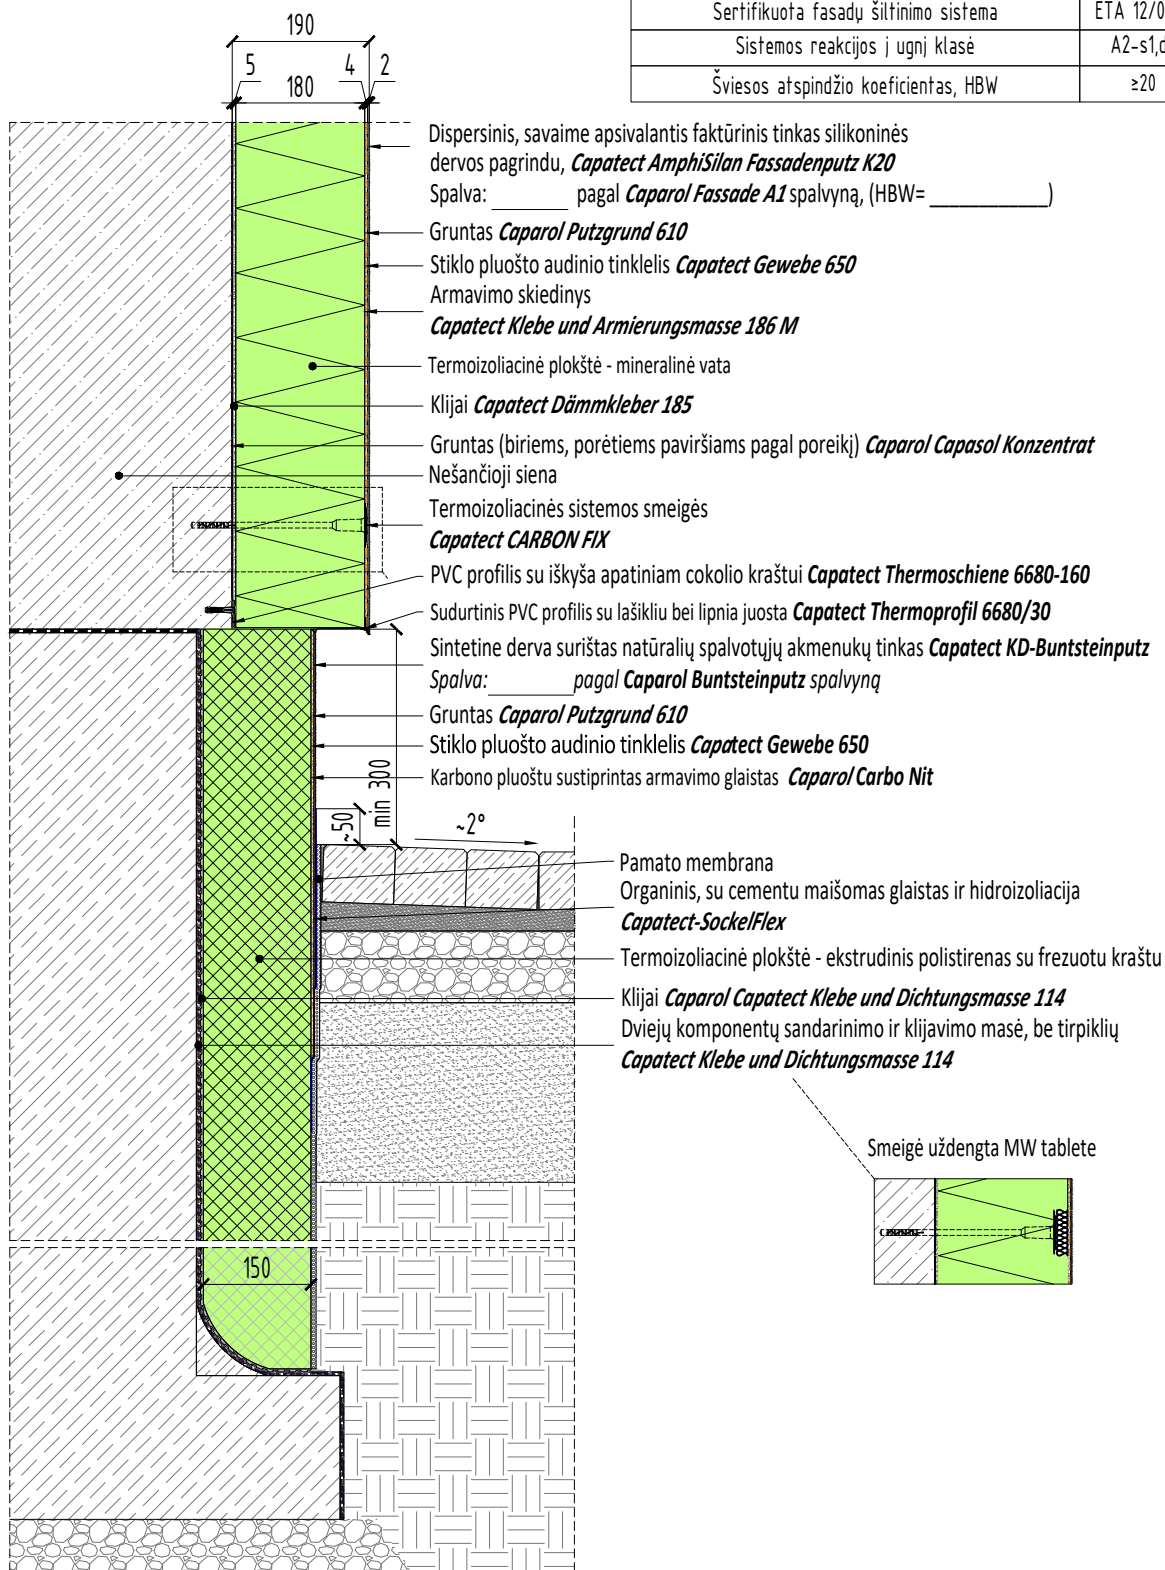

Šis brėžinys yra rekomendacinio pobūdžio. Remiantis šiuo brėžiniu nereikia keisti konkretaus projekto plano, brėžinių ar surinkimo darbų. Už matmenų taisyklą ir brėžinių naudojimą atsako kiekvienas architektas, dizaineris ar meistras.

Pavadinimas

Išorinės sienos šiltinimas - jungtis su apšiltintu cokoliu

vertikalus pjūvis

Mastelis
1:10

Data
01-2017

Skyrius
ARD

Brėžinio numeris
CT141-13

UAB DAW Lietuva

Ukmergės g. 223-4, Vilnius, LT-07156, Lietuva
Tel.: +370 52602015, www.caparol.lt