


# Fasadų šiltinimas

## Capatect CLASSIC B fasadų šiltinimo sistema



Sertifikuota fasadų šiltinimo sistema	ETA 12/0383
Sistemos reakcijos į ugnį klasė	B-s1,d0
Šviesos atspindžio koeficientas, HBW	≥20

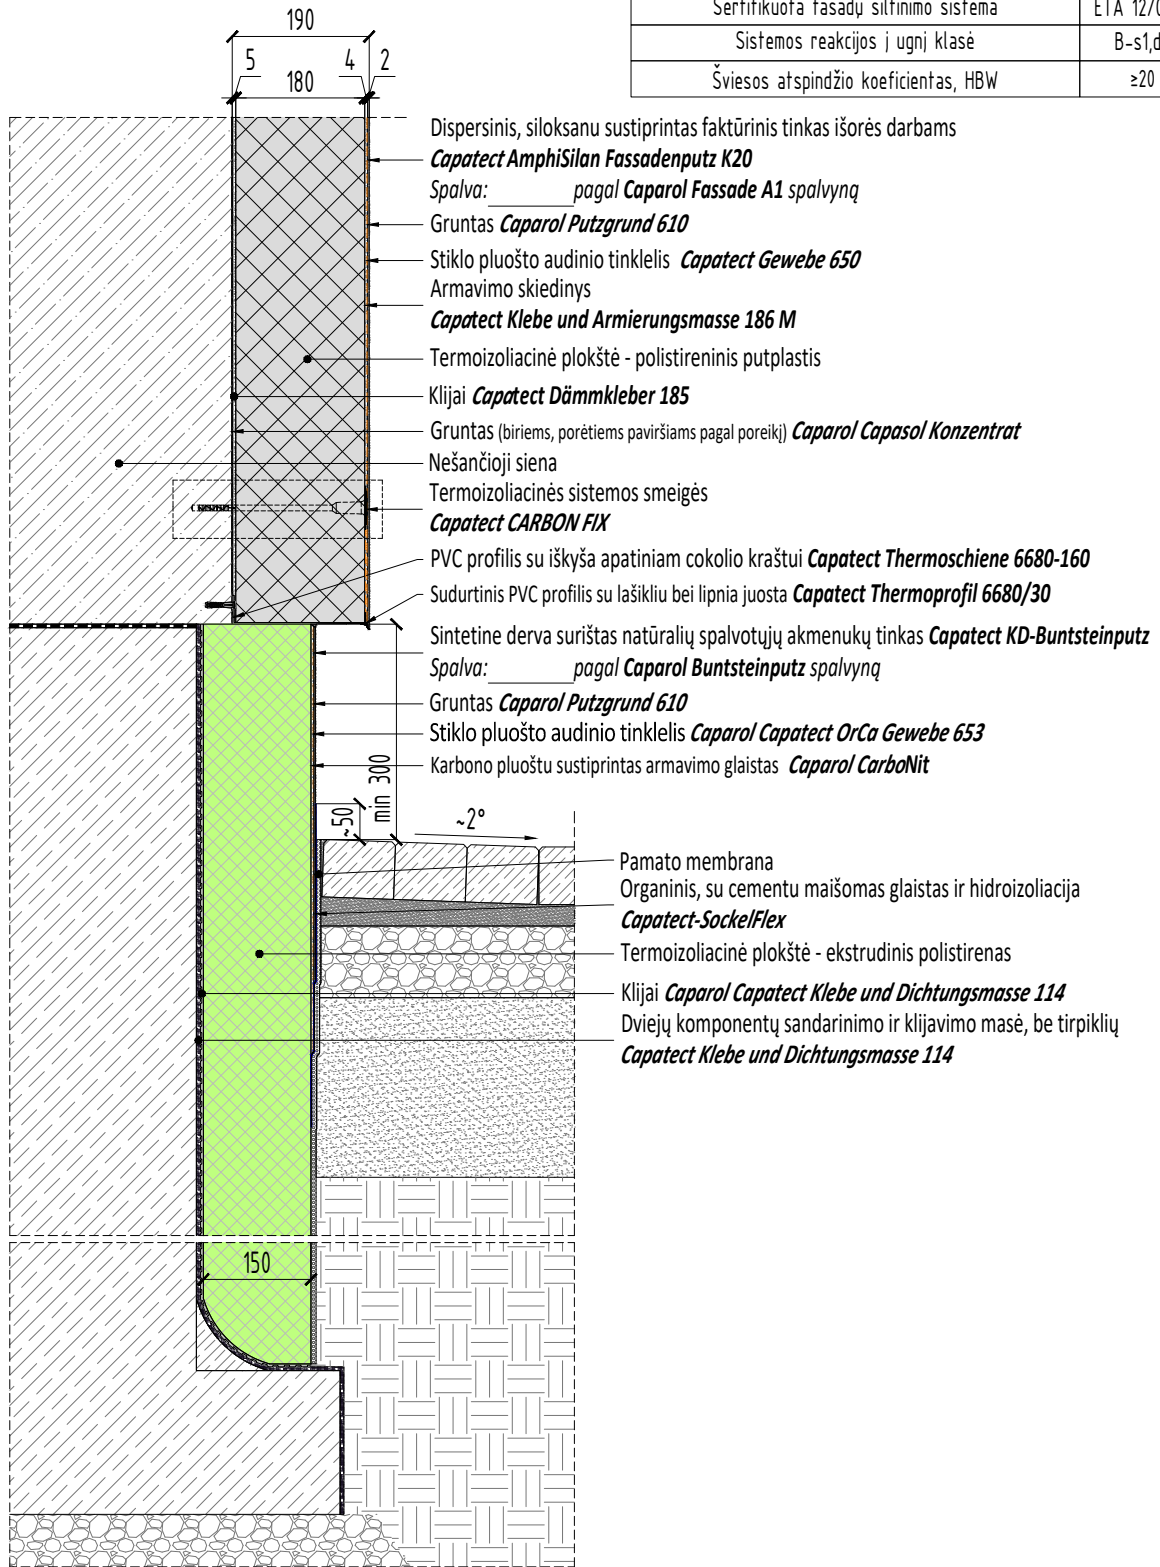

Šis brėžinys yra rekomendacinio pobūdžio. Remiantis šiuo brėžiniu nereikia keisti konkretaus projekto plano, brėžinių ar surinkimo darbų. Už matmenų taisyklą ir brėžinių naudojimą atsako kiekvienas architektas, dizaineris ar meistras.

Pavadinimas

Išorinės sienos šiltinimas - jungtis su apšiltintu cokoliu  
vertikalus pjūvis

Mastelis  
1:10

Data  
01-2017

Skyrius  
ARD

Brėžinio numeris  
CT142-13

**UAB DAW Lietuva**

Ukmergės g. 223-4, Vilnius, LT-07156, Lietuva  
Tel.: +370 52602015, www.caparol.lt