


Fasadų šiltinimas

Capatect PERFORMANCE šiltinimo sistema su fenolio plokštė

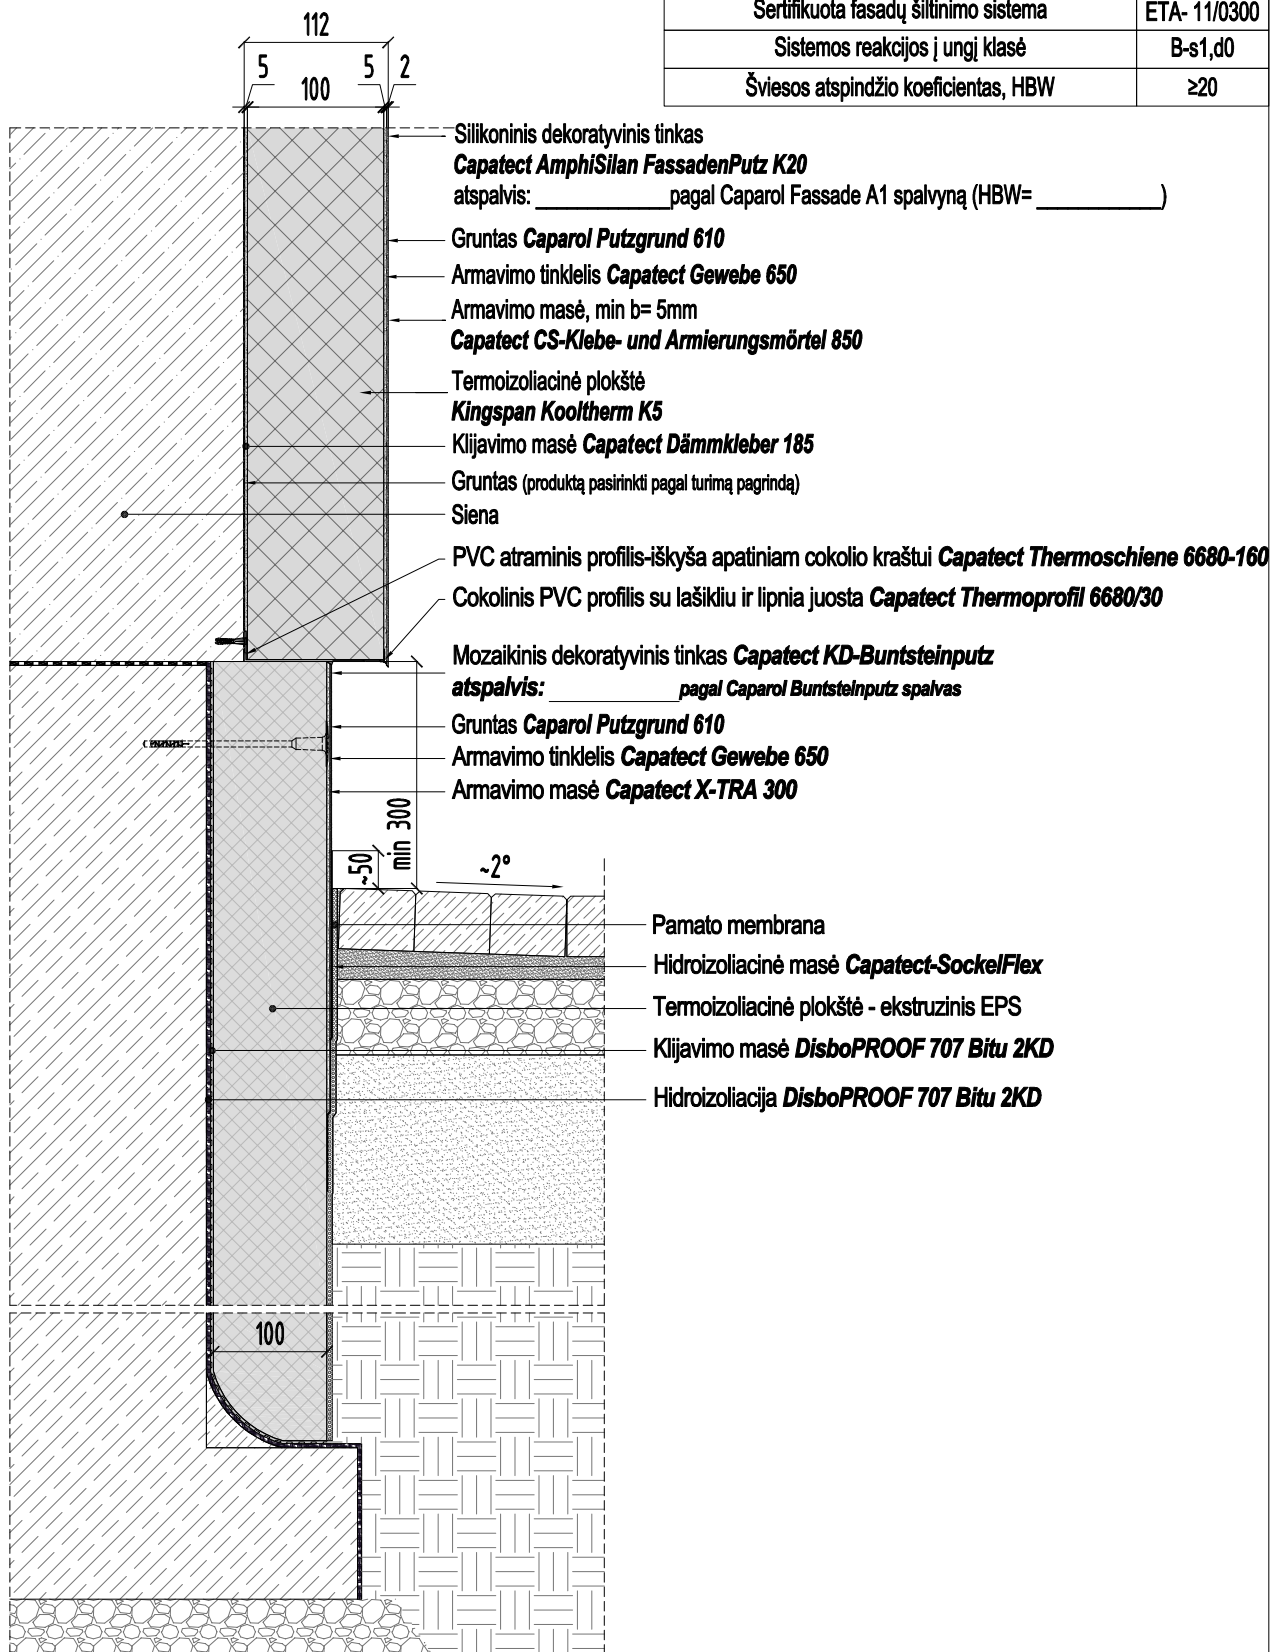

Šis brėžinys yra rekomendacinio pobūdžio. Remiantis šiuo brėžiniu nereikia keisti konkretaus projekto plano, brėžinių ar montavimo darbų. Už brėžinių naudojimą ir matmenų taisyumą yra atsakingas architektas, projektuotojas arba statytojas.

Pavadinimas

Išorinių sienų šiltinimas - jungtis su cokoliu
vertikalus pjūvis

Mastelis
1:10

Data
07-2021

Skyrius
ARD

Brėžinio numeris
CT442-13

UAB DAW Lietuva

Ukmergės g. 223-4, Vilnius LT-07156, Lietuva
Tel.: +370 52602015, www.caparol.lt